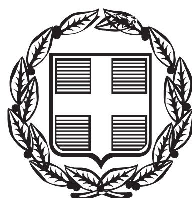


ΕΦΗΜΕΡΙΣ ΤΗΣ ΚΥΒΕΡΝΗΣΕΩΣ

ΤΗΣ ΕΛΛΗΝΙΚΗΣ ΔΗΜΟΚΡΑΤΙΑΣ

ΤΕΥΧΟΣ ΑΝΑΓΚΑΣΤΙΚΩΝ ΑΠΑΛΛΟΤΡΙΩΣΕΩΝ ΚΑΙ ΠΟΛΕΟΔΟΜΙΚΩΝ ΘΕΜΑΤΩΝ **Αρ. Φύλλου 108**

2 Απριλίου 2014

ΠΕΡΙΕΧΟΜΕΝΑ

ΑΠΟΦΑΣΕΙΣ

ΑΠΟΦΑΣΕΙΣ

Αριθμ. ΥΠΠΟΑ/ΓΔΑΠΚ/ΔΒΜΑ/ΤΑΧ-ΜΑΕ/64590/39825/2108/796 (1)

Οριοθέτηση αρχαιολογικού χώρου Φρουρίου Γαρδικίου, Δήμου Κέρκυρας, Περιφέρειας Ιονίων Νήσων.

Ο ΥΠΟΥΡΓΟΣ ΠΟΛΙΤΙΣΜΟΥ ΚΑΙ ΑΘΛΗΤΙΣΜΟΥ

Έχοντας υπόψη:

1. Το Π.Δ. 63/2005 (ΦΕΚ 98/Α΄/22.4.2005) «Κωδικοποίηση της νομοθεσίας για την Κυβέρνηση και τα Κυβερνητικά Όργανα».

2. Το Π.Δ. 118/2013 (ΦΕΚ 152/Α΄/25-6-2013) Τροποποίηση του Π.Δ. 85/2012 (Α΄ 141) Ίδρυση Υπουργείου Υποδομών, Μεταφορών και Δικτύων και Υπουργείου Πολιτισμού και Αθλητισμού και μετονομασία των Υπουργείων Ανάπτυξης Ανταγωνιστικότητας, Υποδομών, Μεταφορών και Δικτύων και Παιδείας και Θρησκευμάτων, Πολιτισμού και Αθλητισμού σε Υπουργείο Ανάπτυξης και Ανταγωνιστικότητας και σε Υπουργείο Παιδείας και Θρησκευμάτων αντιστοίχως.

3. Το Π.Δ. 119/2013 (ΦΕΚ 153/Α΄/25-6-2013) «Διορισμός Αντιπροέδρου της Κυβέρνησης, Υπουργών, Αναπληρωτών Υπουργών και Υφυπουργών».

4. Το Ν. 3028/2002 (ΦΕΚ 153/Α΄/28.6.2002) «Για την προστασία των Αρχαιοτήτων και εν γένει της Πολιτιστικής Κληρονομιάς».

5. Το Π.Δ. 191/2003 (ΦΕΚ 146/Α΄/13-6-2003) «Οργανισμός Υπουργείου Πολιτισμού»

6. Την ΥΠ.ΠΟ./ΓΝΟΣ/49610/28.11.1990 κοινή υπουργική απόφαση (ΦΕΚ 743/Β΄/29.11.1990) «Εξαίρεση από τον περιορισμό των τριών υπογραφών».

7. Την κήρυξη του Μεσαιωνικού Φρουρίου Γαρδικίου ως αρχαιολογικού χώρου και ιστορικού διατηρητέου μνημείου με την υπουργική απόφαση 15794/19-12-61 (ΦΕΚ 35/Β/2-2-62).

8. Την ομόφωνη γνωμοδότηση του Κεντρικού Αρχαιολογικού Συμβουλίου, όπως διατυπώθηκε στην με αριθμό 27/13-11-2012 Συνεδρία του, αποφασίζουμε:

Εγκρίνουμε την οριοθέτηση του αρχαιολογικού χώρου Φρουρίου Γαρδικίου, Δήμου Κέρκυρας, Περιφέρειας Ιονίων Νήσων, σύμφωνα με το συνημμένο τοπογραφικό διάγραμμα σε κλίμακα 1:2500, για λόγους προστασίας και προβολής του μνημείου, εξασφάλισης ενός ζωτικού χώρου περιμετρικά του φρουρίου, καθώς και δημιουργίας των κατάλληλων προϋποθέσεων προκειμένου αυτό να λειτουργήσει ως οργανωμένος αρχαιολογικός χώρος.

Ο αρχαιολογικός χώρος οριοθετείται από την κλειστή πολυγωνική γραμμή: 1, 2, 3, ... 30, 31 και 1.

Τα σημεία οριοθέτησης του αρχαιολογικού χώρου του Φρουρίου Γαρδικίου προσδιορίζονται στον ακόλουθο πίνακα συντεταγμένων ως εξής:

Αρχαιολογικός Χώρος Φρουρίου Γαρδικίου, Δήμου Κέρκυρας,				
Περιφέρειας Ιονίων Νήσων				
Πίνακας Συντεταγμένων ΕΓΣΑ΄ 87				
ΣΗΜΕΙΟ	ΔΙΑΓΡΑΜΜΑ 1:5000	Φ.Χ. 1:50000	Χ	Υ
1	5006_2	Αγ. Ματθαίος	145733.02	4377564.60
2	5006_2	Αγ. Ματθαίος	145746.71	4377568.95
3	5006_2	Αγ. Ματθαίος	145758.66	4377570.28
4	5006_2	Αγ. Ματθαίος	145780.39	4377576.98
5	5006_2	Αγ. Ματθαίος	145796.70	4377586.20
6	5006_2	Αγ. Ματθαίος	145810.25	4377587.45
7	5006_2	Αγ. Ματθαίος	145824.02	4377584.87
8	5006_2	Αγ. Ματθαίος	145849.10	4377592.68
9	5006_2	Αγ. Ματθαίος	145861.18	4377596.14
10	5006_2	Αγ. Ματθαίος	145867.24	4377596.73
11	5006_2	Αγ. Ματθαίος	145881.16	4377594.89
12	5006_2	Αγ. Ματθαίος	145902.40	4377588.99

13	5006_2	Αγ. Ματθαίος	145897.93	4377573.39
14	5006_2	Αγ. Ματθαίος	145898.24	4377565.95
15	5006_2	Αγ. Ματθαίος	145904.77	4377558.69
16	5006_2	Αγ. Ματθαίος	145907.64	4377546.32
17	5006_2	Αγ. Ματθαίος	145916.42	4377532.01
18	5006_2	Αγ. Ματθαίος	145921.87	4377524.28
19	5006_2	Αγ. Ματθαίος	145927.25	4377519.50
20	5006_2	Αγ. Ματθαίος	145929.91	4377501.64
21	5006_2	Αγ. Ματθαίος	145929.73	4377462.35
22	5006_2	Αγ. Ματθαίος	145926.27	4377441.22
23	5006_2	Αγ. Ματθαίος	145927.38	4377424.81
24	5006_2	Αγ. Ματθαίος	145937.69	4377403.89
25	5006_2	Αγ. Ματθαίος	145945.42	4377364.20
26	5006_2	Αγ. Ματθαίος	145855.15	4377293.85
27	5006_2	Αγ. Ματθαίος	145822.68	4377310.78
28	5006_2	Αγ. Ματθαίος	145788.74	4377347.28
29	5006 2	Αγ. Ματθαίος	145799.23	4377378.89
30	5006 2	Αγ. Ματθαίος	145768.57	4377431.71
31	5006 2	Αγ. Ματθαίος	145754.39	4377482.44

Από την απόφαση αυτή δεν προκαλείται δαπάνη σε βάρος του Κρατικού Προϋπολογισμού.

Η απόφαση αυτή να δημοσιευθεί στην Εφημερίδα της Κυβερνήσεως.

Αθήνα, 11 Μαρτίου 2014

Ο ΥΠΟΥΡΓΟΣ

ΠΑΝΟΣ ΠΑΝΑΓΙΩΤΟΠΟΥΛΟΣ



ΥΠΟΥΡΓΕΙΟ ΠΟΛΙΤΙΣΜΟΥ & ΑΘΛΗΤΙΣΜΟΥ

ΓΕΝΙΚΗ ΔΙΕΥΘΥΝΣΗ ΑΝΑΣΤΗΛΩΣΗΣ ΜΟΥΣΕΙΩΝ ΚΑΙ ΤΕΧΝΙΚΩΝ ΕΡΓΩΝ

ΔΙΕΥΘΥΝΣΗ ΤΟΠΟΓΡΑΦΗΣΕΩΝ ΦΩΤΟΓΡΑΜΜΕΤΡΙΑΣ & ΚΤΗΜΑΤΟΛΟΓΙΟΥ

ΜΕΛΕΤΗ:

Οριοθέτηση αρχαιολογικού χώρου Φρουρίου Γαρδικίου, Δήμου Κέρκυρας, Περιφέρειας Ιονίων Νήσων

ΣΧΕΔΙΟ:

ΣΧΕΔΙΑΣΗ - ΥΠΟΛΟΓΙΣΜΟΙ		ΚΛΙΜΑΚΑ
Γ. Παπαδαντωνάκης - Α.Τ.Μ	[signature]	1:2500
		ΗΜΕΡ/ΝΙΑ
		19.07.2013

ΠΑΡΑΤΗΡΗΣΕΙΣ

* Υπόβαθρο οι ορθοεικόνες της Κτηματολόγιο Α.Ε

ΘΕΩΡΗΣΗ ΠΡΟΪΣΤΑΜΕΝΟΥ

Ο ΑΝΑΠΛΗΡΩΤΗΣ ΠΡΟΪΣΤΑΜΕΝΟΣ ΤΗΣ ΔΙΕΥΘΥΝΣΗΣ ΤΟΠΟΓΡΑΦΗΣΕΩΝ, ΦΩΤΟΓΡΑΜΜΕΤΡΙΑΣ & ΚΤΗΜΑΤΟΛΟΓΙΟΥ

[Σφραγίδα: ΕΛΛΗΝΙΚΗ ΔΗΜΟΚΡΑΤΙΑ – ΥΠΟΥΡΓΕΙΟ ΠΟΛΙΤΙΣΜΟΥ ΚΑΙ ΑΘΛΗΤΙΣΜΟΥ]

ΙΩΑΝΝΗΣ ΜΠΑΞΕΒΑΝΑΚΗΣ
ΤΟΠΟΓΡΑΦΟΣ ΜΗΧΑΝΙΚΟΣ

ΕΘΝΙΚΟ ΤΥΠΟΓΡΑΦΕΙΟ

Για τεχνικούς λόγους στο σχεδιάγραμμα, έγινε σμίκρυνση, κατά ποσοστό 47%

Αριθμ. 234980/8058/2013 (2)

Τροποποίηση του εγκεκριμένου Ρυμοτομικού Σχεδίου στο Ο.Τ.Γ352 του Δ. Κατερίνης με τον αποχαρακτηρισμό τμήματος του από χώρο Λυκείου και το χαρακτηρισμό του ως χώρο Πολιτισμού.

Ο ΠΕΡΙΦΕΡΕΙΑΡΧΗΣ
ΚΕΝΤΡΙΚΗΣ ΜΑΚΕΔΟΝΙΑΣ

Έχοντας υπόψη:

1) Τις διατάξεις των άρθρων 152, 153, 154, 160 και 243 του Π.Δ. της 14/27-7-1999 «Κώδικας Βασικής Πολεοδομικής Νομοθεσίας», (ΦΕΚ 580/Δ΄), όπως ισχύουν.

2) Τις διατάξεις του άρθρου 29 του Ν. 2831/2000 (ΦΕΚ 140/Α΄), όπως αντικαταστάθηκαν με το άρθρο 10 του Ν. 3044/2002 «Μεταφορά Συντελεστή Δόμησης και ρυθμίσεις άλλων θεμάτων αρμοδιότητας Υπ.Πε.Χω.Δ.Ε.» (ΦΕΚ 197/Α΄).

3) Τις διατάξεις των άρθρων 186, 283 και 286 του Ν. 3852/2010 «Νέα Αρχιτεκτονική της Αυτοδιοίκησης και της Αποκεντρωμένης Διοίκησης - Πρόγραμμα Καλλικράτης» (ΦΕΚ 87/Α΄).

4) Το Π.Δ 133/2010 (Φ.Ε.Κ. 226Α/27-12-2010) περί «Οργανισμού της Περιφέρειας Κεντρικής Μακεδονίας».

5) Την με αριθ. Π.Κ.Μ. 4/03-01-2011 απόφαση Περιφερειάρχη «Τοποθέτηση και Ορισμός Προϊσταμένων Γενικών Διευθύνσεων της Περιφέρειας Κεντρικής Μακεδονίας».

6) Την με αριθ. Π.Κ.Μ. 5/03-01-2011 απόφαση Περιφερειάρχη «Τοποθέτηση και Ορισμός Προϊσταμένων Διευθύνσεων της Κεντρικής Υπηρεσίας και της Περιφερειακής Ενότητας Θεσσαλονίκης της Περιφέρειας Κεντρικής Μακεδονίας».

7) Τη με αριθ. 1064/7-1-2013 απόφαση του Γενικού Γραμματέα Αποκεντρωμένης Διοίκησης Μακεδονίας - Θράκης «Επικύρωση εκλογής νέου Περιφερειάρχη Κεντρικής Μακεδονίας».

8) Την υπ’ αριθ. 56511(1166)/11-2-2013 απόφαση Περιφερειάρχη Κεντρικής Μακεδονίας (ΦΕΚ 65/τ.Υ.Ο.Δ.Δ./18-2-2013) δια της οποίας «ο Νικόλαος Ιωάννου του Παναγιώτη διορίζεται Εκτελεστικός Γραμματέας της Π.Κ.Μ.».

9) Την υπ’ αριθ. Γ.Π.Κ.Μ/οικ.1952/16-5-2013 απόφαση Περιφερειάρχη Κεντρικής Μακεδονίας δια της οποίας «ο Γεώργιος Τσαγκαρλής ορίζεται Αναπληρωτής Προϊστάμενος της Διεύθυνσης Περιβάλλοντος και χωρικού Σχεδιασμού της Π.Κ.Μ.».

10) Τις διατάξεις των άρθρων 30 και 31 του Ν. 4030/2011 (ΦΕΚ 249/Α/25-11-2011) «Νέος τρόπος έκδοσης αδειών δόμησης, ελέγχου κατασκευών και λοιπές διατάξεις».

11) Την με αριθ. 2η (Συνεδρία 2η/28-3-2013) πράξη γνωμοδότησης του Συμβουλίου Πολεοδομικών Θεμάτων και Αμφισβητήσεων Περιφερειακής Ενότητας Πιερίας (ΣΥ.ΠΟ.Θ.Α.) δια της οποίας το ως άνω συμβούλιο δεν αποδέχεται την από 19-3-2013 σχετική εισήγηση του Τμήματος Χωρικού Σχεδιασμού της Δ/νσης Περιβάλλοντος και Χωρικού Σχεδιασμού της Περιφέρειας Κεντρικής Μακεδονίας.

12) Τις διατάξεις της παρ. 4 του αρθρ. 29 του Ν. 2831/2000 και τη διαπίστωση ότι με την παρούσα δεν επέρχεται μείωση της συνολικής επιφάνειας κοινοχρήστων χώρων, ούτε των αναγκαίων κοινωφελών χώρων σύμφωνα με τα γενικά πλαίσια χρήσεων γης (ΓΠΣ, ΣΧΟΟΑΠ).

13) Τις διατάξεις του άρθρου 90 του Π.Δ. 63/2005 «Κωδικοποίηση νομοθεσίας για την κυβέρνηση και τα κυβερνητικά όργανα» (ΦΕΚ 98/Α΄), και τη διαπίστωση ότι από τις κανονιστικού χαρακτήρα διατάξεις της παρούσας δεν προκαλείται δαπάνη σε βάρος του κρατικού προϋπολογισμού ή του οικείου Ο.Τ.Α., αποφασίζουμε:

Άρθρο 1

Εγκρίνουμε την πρόταση Τροποποίησης του Ρυμοτομικού Σχεδίου πολεοδομικής ενότητας Εθνικού Σταδίου του Δήμου Κατερίνης και ειδικότερα τον αποχαρακτηρισμό του χώρου με στοιχεία Α-Β-Γ-Δ-Ε-Ζ-Α από «Χώρο Λυκείου» και το χαρακτηρισμό του ως «Χώρο Πολιτισμού», όπως όλα τα παραπάνω φαίνονται στο σχετικό τοπογραφικό διάγραμμα κλίμακας 1:500 που συνοδεύει την παρούσα.

Άρθρο 2

Στον υπόψη χώρο να ισχύσουν οι ίδιοι όροι και περιορισμοί δόμησης που ισχύουν στην περιοχή.

Άρθρο 3

Η ισχύς της απόφασης αυτής αρχίζει από τη δημοσίευσή της.

Η απόφαση αυτή να δημοσιευθεί στην Εφημερίδα της Κυβερνήσεως.

Θεσσαλονίκη, 17 Μαρτίου 2014

Ο Περιφερειάρχης
ΑΠΟΣΤΟΛΟΣ ΤΖΙΤΖΙΚΩΣΤΑΣ


ΝΟΜΟΣ ΠΙΕΡΙΑΣ ΔΗΜΟΣ ΚΑΤΕΡΙΝΗΣ ΠΟΛΕΟΔΟΜΙΚΗ ΕΝΟΤΗΤΑ ΕΘΝΙΚΟΥ ΣΤΑΔΙΟΥ - ΒΑΤΑΝ - ΕΠΕΚΤΑΣΗ
ΤΡΟΠΟΠΟΙΗΣΗ ΤΟΥ ΕΓΚΕΚΡΙΜΕΝΟΥ ΡΥΜΟΤΟΜΙΚΟΥ ΣΧΕΔΙΟΥ ΣΤΟ Ο.Τ.Γ352

ΕΛΛΕΙΨΟΕΙΔΕΣ BESSEL
ΤΜ3° ΚΕΝΤΡΙΚΗ ΖΩΝΗ
λ0 = 23° 43' / φ0 = 34° 00'

Γ879 Κ.Χ.
Γ403 ΧΩΡΟΣ ΔΗΜΟΤΙΚΟΥ ΣΧΟΛΕΙΟΥ ΝΗΠΙΑΓΩΓΕΙΟΥ
ΟΔΟΣ ΑΣΚΛΗΠΙΟΥ
ΟΔΟΣ ΤΡΙΠΟΛΙΤΣΑΣ
Γ877
ΟΔΟΣ ΜΑΝΤΖΑΡΟΠΟΥΛΟΥ Γ.
ΟΔΟΣ ΟΡΙΩΝΟΣ
Γ365Γ ΙΚΑ
Γ879Β Κ.Χ.
ΟΔΟΣ ΤΕΡΖΟΠΟΥΛΟΥ
ΟΔΟΣ Π. ΚΑΝΕΛΛΟΠΟΥΛΟΥ
Γ 874
Γ 880
Ε=500,00τ.μ.
~~ΧΩΡΟΣ ΛΥΚΕΙΟΥ ΚΑΤΕΡΙΝΗΣ~~
ΧΩΡΟΣ ΠΟΛΙΤΙΣΜΟΥ
Γ 352 402γ
ΧΩΡΟΣ ΛΥΚΕΙΟΥ ΚΑΤΕΡΙΝΗΣ
402β
ΚΕΝΤΡΟ ΠΡΟΣΤΑΣΙΑΣ ΕΙΔΙΚΩΝ ΠΑΙΔΙΩΝ
Γ 883 ΧΩΡΟΣ ΝΗΠΕΙΑΓΩΓΕΙΟΥ
Γ 865
ΟΔΟΣ ΕΘΝΙΚΟΥ ΣΤΑΔΙΟΥ
402α Κ.Ε.Γ.Ε.
Γ 364 ΕΘΝΙΚΟ ΣΤΑΔΙΟ ΚΑΤΕΡΙΝΗΣ
ΟΔΟΣ ΗΠΕΙΡΟΥ
Γ847
ΤΑΡΤΑΝ

ΠΕΡΙΦΕΡΕΙΑ ΚΕΝΤΡΙΚΗΣ ΜΑΚΕΔΟΝΙΑΣ
ΔΙΕΥΘΥΝΣΗ ΠΕΡΙΒΑΛΛΟΝΤΟΣ & ΧΩΡΙΚΟΥ ΣΧΕΔΙΑΣΜΟΥ
ΤΜΗΜΑ ΧΩΡΙΚΟΥ ΣΧΕΔΙΑΣΜΟΥ
Συνοδεύει την με αρ. πρ. 234980/8058/2013/1737-14 απόφαση Περιφερειάρχη Κεντρικής Μακεδονίας «Τροποποίηση του εγκεκριμένου Ρυμοτομικού Σχεδίου στο Ο.Τ.Γ352 του Δ. Κατερίνης με τον αποχαρακτηρισμό τμήματός του από χώρο Λυκείου και το χαρακτηρισμό του ως Χώρο Πολιτισμού».
Θεσσαλονίκη 17-3-2014
Ο ΔΙΕΥΘΥΝΤΗΣ
ΓΕΩΡΓΙΟΣ ΤΣΑΓΚΑΡΛΗΣ
Προϊστάμενος

ΕΘΝΙΚΟ ΤΥΠΟΓΡΑΦΕΙΟ
Για τεχνικούς λόγους στο σχεδιάγραμμα, έγινε σμίκρυνση, κατά ποσοστό 31%

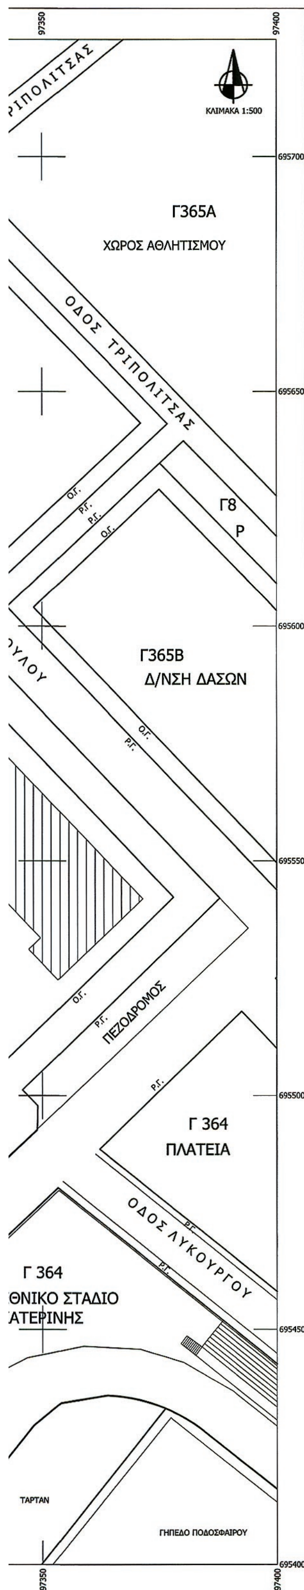

ΕΡΕΥΝΑ ΜΗΧΑΝΙΚΟΥ		
ΔΙΑΤΑΓΜΑ - ΤΡΟΠΟΠΟΙΗΣΕΙΣ	ΟΡΟΙ ΔΟΜΗΣΗΣ ΓΙΑ ΧΩΡΟ ΥΠΗΡΕΣΙΩΝ ΝΟΜΑΡΧΙΑΣ ΚΑΙ ΔΙΚΑΣΤΗΡΙΑ	
Π.Δ. 7-1-1988 ΦΕΚ 211/Δ'/11-3-1988	ΣΥΝΤΕΛΕΣΤΗΣ ΔΟΜΗΣΗΣ	0,8
Τ.Π.6115/11-9-1987 ΦΕΚ 954/Δ/20-10-87	ΠΟΣΟΣΤΟ ΚΑΛΥΨΗΣ	60%
Τ.Π. 9837/1989 ΦΕΚ 746/Δ'/22-12-1989 (ΜΕΓΙΣΤΟ ΥΨΟΣ)	ΑΡΤΙΟΤΗΤΑ	15μ-400τ.μ.
	ΠΕΡΕΚΚΛΙΣΗ	ΤΟ ΠΡΟΚΥΠΤΟΝ ΑΠΟ ΤΗΝ Π.Ε.
ΤΡΟΠΟΠΟΙΗΣΗ Τ.Π.8443/28-9-1994 ΦΕΚ 1072/13-10-1994	ΜΕΓΙΣΤΟ ΥΨΟΣ	12μ. + 1,80μ. ΣΤΕΓΗ
	Δ	3 + 0,10 Η
1/2003 ΠΡΑΞΗ ΕΦΑΡΜΟΓΗΣ		

ΠΑΡΑΤΗΡΗΣΕΙΣ

ΜΕ ΤΗΝ ΠΡΟΤΕΙΝΟΜΕΝΗ ΤΡΟΠΟΠΟΙΗΣΗ:
1) ΔΕΝ ΠΡΟΚΥΠΤΕΙ ΜΕΤΑΒΟΛΗ ΤΩΝ ΣΥΝΤΕΤΑΓΜΕΝΩΝ ΤΩΝ ΟΙΚΟΔΟΜΙΚΩΝ ΤΕΤΡΑΓΩΝΩΝ.
2) ΔΕΝ ΠΡΟΚΥΠΤΕΙ ΜΕΙΩΣΗ ΤΩΝ ΚΟΙΝΟΧΡΗΣΤΩΝ ΧΩΡΩΝ ΤΗΣ ΕΝΟΤΗΤΑΣ ΟΥΤΕ ΠΡΟΚΥΠΤΕΙ ΜΕΙΩΣΗ ΤΩΝ ΚΟΙΝΩΦΕΛΩΝ ΧΩΡΩΝ ΤΗΣ ΕΝΟΤΗΤΑΣ.
3) ΤΟ ΕΜΒΑΔΟ ΤΟΥ ΠΡΟΤΕΙΝΟΜΕΝΟΥ ΧΩΡΟΥ ΠΟΛΙΤΙΣΜΟΥ ΕΙΝΑΙ Ε=500,00τ.μ.

ΠΙΝΑΚΑΣ ΣΥΝ/ΝΩΝ ΚΟΡΥΦΩΝ ΤΟΥ ΧΩΡΟΥ ΠΟΛΙΤΙΣΜΟΥ

ΚΟΡΥΦΗ	X	Y
Κ1	97129.67	695607.26
Κ2	97139.52	695606.95
Κ3	97144.49	695611.00
Κ4	97151.53	695602.36
Κ5	97150.97	695584.32
Κ6	97128.98	695585.00
ΕΜΒΑΔΟ ΤΟΥ ΧΩΡΟΥ ΠΟΛΙΤΙΣΜΟΥ = 500,00τ.μ.		

ΤΟΠΟΓΡΑΦΙΚΟ ΔΙΑΓΡΑΜΜΑ

ΠΟΥ ΑΦΟΡΑ ΤΗΝ ΤΡΟΠΟΠΟΙΗΣΗ ΤΟΥ ΕΓΚΕΚΡΙΜΕΝΟΥ ΡΥΜΟΤΟΜΙΚΟΥ ΣΧΕΔΙΟΥ ΣΤΟ Γ 352
[ΑΠΟΧΑΡΑΚΤΗΡΙΣΜΟΣ ΤΜΗΜΑΤΟΣ ΤΟΥ Γ 352 (402γ) ΑΠΟ ΧΩΡΟ ΛΥΚΕΙΟΥ ΚΑΙ ΧΑΡΑΚΤΗΡΙΣΜΟ ΤΟΥ ΩΣ ΧΩΡΟ ΠΟΛΙΤΙΣΜΟΥ (402δ)]
ΤΗΣ ΠΟΛΕΟΔΟΜΙΚΗΣ ΕΝΟΤΗΤΑΣ ΕΘΝΙΚΟΥ ΣΤΑΔΙΟΥ - ΒΑΤΑΝ - ΕΠΕΚΤΑΣΗ ΤΟΥ ΔΗΜΟΥ ΚΑΤΕΡΙΝΗΣ

ΚΛΙΜΑΚΑ 1:500 - ΦΕΒΡΟΥΑΡΙΟΣ 2010

ΠΙΝΑΚΑΣ ΙΔΙΟΚΤΗΣΙΩΝ

ΑΡΙΘΜΟΣ ΙΔΙΟΚΤΗΣΙΑΣ	ΦΕΡΟΜΕΝΟΙ ΙΔΙΟΚΤΗΤΕΣ	ΔΙΕΥΘΥΝΣΗ	ΕΝΣΤΑΣΗ
1	ΠΑΠΑΚΩΣΤΑΣ ΘΕΟΔΩΡΟΣ	ΤΕΡΖΟΠΟΥΛΟΥ 114	
2	ΠΕΡΔΙΚΗ ΜΑΡΙΑ	ΤΕΡΖΟΠΟΥΛΟΥ 116	
3	ΠΕΡΔΙΚΗ ΟΛΥΜΠΙΑ	ΤΕΡΖΟΠΟΥΛΟΥ 118	

ΤΟ ΠΑΡΟΝ ΚΟΙΝΟΠΟΙΗΘΗΚΕ ΚΑΙ ΑΝΑΡΤΗΘΗΚΕ ΚΑΤΑ ΤΙΣ ΠΡΟΒΛΕΠΟΜΕΝΕΣ ΔΙΑΤΑΞΕΙΣ
Η ΡΥΜΟΤΟΜΙΑ ΕΙΝΑΙ ΣΥΜΦΩΝΗ ΜΕ ΑΥΤΗ ΠΟΥ ΠΡΟΒΛΕΠΕΙ ΤΟ ΕΓΚΕΚΡΙΜΕΝΟ ΣΧΕΔΙΟ

Ο ΣΥΝΤΑΞΑΣ ΣΦΡΑΓΙΔΑ/ΥΠΟΓΡΑΦΗ	ΘΕΩΡΗΘΗΚΕ
ΒΑΣΙΛΕΙΟΣ Γ. ΓΕΡΟΒΑΣΙΛΕΙΟΥ ΑΓΡΟΝΟΜΟΣ ΤΟΠΟΓΡΑΦΟΣ ΜΗΧΑΝΙΚΟΣ ΔΙΠΛΩΜΑΤΟΥΧΟΣ Α.Π.Θ. ΜΕΛΟΣ ΤΕΕ, ΑΡ. ΜΗΤΡ. 98779 25ης Μαρτίου 70 Κατερίνη 60100 τηλ. 23510 46199 κιν. 6974428692 ΑΦΜ 141103278 Β' ΔΟΥ ΚΑΤΕΡΙΝΗΣ	ΑΙΚΑΤΕΡΙΝΗ Ι. ΠΟΔΑ Δ.ΠΟΛΙΤΙΚΟΣ ΜΗΧΑΝΙΚΟΣ ΔΗΜΟΥ ΚΑΤΕΡΙΝΗΣ

ΣΥΝΟΔΕΥΕΙ ΤΗΝ ΥΠ.ΑΡΙΘ **51/2010** ΑΠΟΦΑΣΗ ΤΟΥ Δ.Σ.

Ο ΠΡΟΕΔΡΟΣ ΣΥΠΟΘΑ Π.Ε. ΠΙΕΡΙΑΣ


Ο ΠΕΡΙΦΕΡΕΙΑΡΧΗΣ ΚΕΝΤΡΙΚΗΣ ΜΑΚΕΔΟΝΙΑΣ



Η
ΑΝΤΙΔΗΜΑΡΧΟΣ ΠΟΛΕΟΔΟΜΙΑΣ
ΔΗΜΟΥ ΚΑΤΕΡΙΝΗΣ

ΠΑΠΑΤΟΛΙΚΑ-ΣΙΤΖΟΓΛΟΥ
ΒΙΚΤΩΡΙΑ

ΕΓΚΕΚΡΙΜΕΝΟ ΣΧΕΔΙΑΓΡΑΜΜΑ

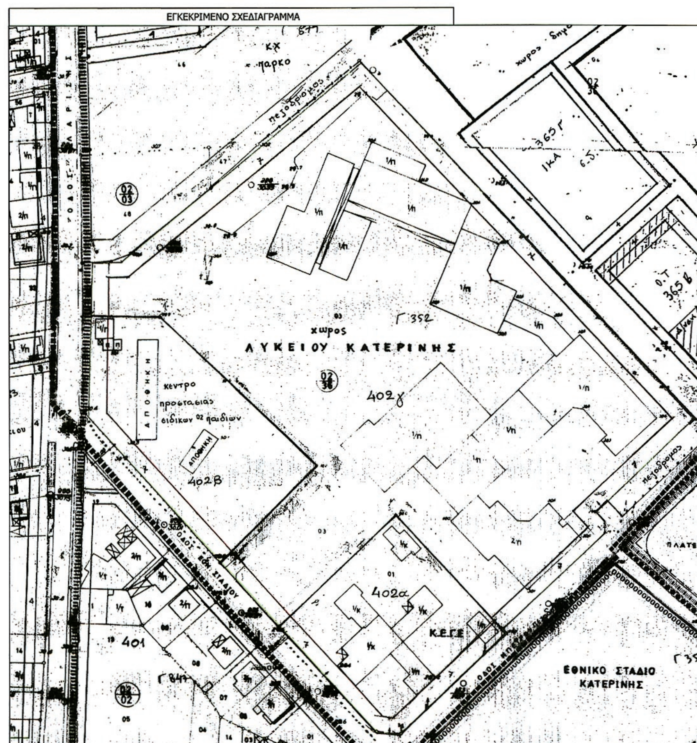

ΕΘΝΙΚΟ ΤΥΠΟΓΡΑΦΕΙΟ

ΕΦΗΜΕΡΙΣ ΤΗΣ ΚΥΒΕΡΝΗΣΕΩΣ

ΤΙΜΗ ΠΩΛΗΣΗΣ ΦΥΛΛΩΝ ΤΗΣ ΕΦΗΜΕΡΙΔΑΣ ΤΗΣ ΚΥΒΕΡΝΗΣΕΩΣ

Σε έντυπη μορφή:

- Για τα Φ.Ε.Κ. από 1 έως 16 σελίδες σε 1 € προσαυξανόμενη κατά 0,20 € για κάθε επιπλέον οκτασέλιδο ή μέρος αυτού.
- Για τα φωτοαντίγραφα Φ.Ε.Κ. σε 0,15 € ανά σελίδα.

Σε μορφή DVD/CD:

Τεύχος	Ετήσια έκδοση	Τριμηνιαία έκδοση	Μηνιαία έκδοση
Α΄	150 €	40 €	15 €
Β΄	300 €	80 €	30 €
Γ΄	50 €	-	-
Υ.Ο.Δ.Δ.	50 €	-	-
Δ΄	110 €	30 €	-

Τεύχος	Ετήσια έκδοση	Τριμηνιαία έκδοση	Μηνιαία έκδοση
Α.Α.Π.	110 €	30 €	-
Ε.Β.Ι.	100 €	-	-
Α.Ε.Δ.	5 €	-	-
Δ.Δ.Σ.	200 €	-	20 €
Α.Ε.-Ε.Π.Ε.	-	-	100 €

- Η τιμή πώλησης μεμονωμένων Φ.Ε.Κ. σε μορφή cd-rom από εκείνα που διατίθενται σε ψηφιακή μορφή και μέχρι 100 σελίδες, σε 5 € προσαυξανόμενη κατά 1 € ανά 50 σελίδες.

ΕΤΗΣΙΕΣ ΣΥΝΔΡΟΜΕΣ Φ.Ε.Κ.

Τεύχος	Έντυπη μορφή
Α΄	225 €
Β΄	320 €
Γ΄	65 €
Υ.Ο.Δ.Δ.	65 €

Τεύχος	Έντυπη μορφή
Δ΄	160 €
Α.Α.Π.	160 €
Ε.Β.Ι.	65 €
Α.Ε.Δ.	10 €

Τεύχος	Έντυπη μορφή
Α.Ε.-Ε.Π.Ε.	2.250 €
Δ.Δ.Σ.	225 €
Α.Σ.Ε.Π.	70 €
Ο.Π.Κ.	-

- Το τεύχος Α.Σ.Ε.Π. (έντυπη μορφή) θα αποστέλλεται σε συνδρομητές ταχυδρομικά, με την επιβάρυνση των 70 €, ποσό το οποίο αφορά τα ταχυδρομικά έξοδα.

- Η καταβολή γίνεται σε όλες τις Δημόσιες Οικονομικές Υπηρεσίες (Δ.Ο.Υ.). Το πρωτότυπο διπλότυπο (έγγραφο αριθμ. πρωτ. 9067/28.2.2005 2η Υπηρεσία Επιτρόπου Ελεγκτικού Συνεδρίου) με φροντίδα των ενδιαφερομένων, πρέπει να αποστέλλεται ή να κατατίθεται στο Εθνικό Τυπογραφείο (Καποδιστρίου 34, Τ.Κ. 104 32 Αθήνα).
- Σημειώνεται ότι φωτοαντίγραφα διπλοτύπων, ταχυδρομικές Επιταγές για την εξόφληση της συνδρομής, δεν γίνονται δεκτά και θα επιστρέφονται.
- Οι οργανισμοί τοπικής αυτοδιοίκησης, τα νομικά πρόσωπα δημοσίου δικαίου, τα μέλη της Ένωσης Ιδιοκτητών Ημερησίου Τύπου Αθηνών και Επαρχίας, οι τηλεοπτικοί και ραδιοφωνικοί σταθμοί, η Ε.Σ.Η.Ε.Α, τα τριτοβάθμια συνδικαλιστικά όργανα και οι τριτοβάθμιες επαγγελματικές ενώσεις δικαιούνται έκπτωσης πενήντα τοις εκατό (50%) επί της ετήσιας συνδρομής.
- Το ποσό υπέρ ΤΑ.Π.Ε.Τ. (5% επί του ποσού συνδρομής), καταβάλλεται ολόκληρο (Κ.Α.Ε. 3512) και υπολογίζεται πριν την έκπτωση.
- Στην Ταχυδρομική συνδρομή του τεύχους Α.Σ.Ε.Π. δεν γίνεται έκπτωση.

Πληροφορίες για δημοσιεύματα που καταχωρίζονται στα Φ.Ε.Κ. στο τηλ.: 210 5279000.
Φωτοαντίγραφα παλαιών Φ.Ε.Κ.: τηλ.: 210 8220885.

Τα φύλλα όλων των τευχών της Εφημερίδας της Κυβερνήσεως διατίθενται δωρεάν σε ηλεκτρονική μορφή από την ιστοσελίδα του Εθνικού Τυπογραφείου (www.et.gr)

Ηλεκτρονική Διεύθυνση: http://www.et.gr - e-mail: webmaster.et@et.gr

ΟΙ ΥΠΗΡΕΣΙΕΣ ΕΞΥΠΗΡΕΤΗΣΗΣ ΠΟΛΙΤΩΝ ΛΕΙΤΟΥΡΓΟΥΝ ΚΑΘΗΜΕΡΙΝΑ ΑΠΟ 08:00 ΜΕΧΡΙ 13:30



ΑΠΟ ΤΟ ΕΘΝΙΚΟ ΤΥΠΟΓΡΑΦΕΙΟ
ΚΑΠΟΔΙΣΤΡΙΟΥ 34 * ΑΘΗΝΑ 104 32 * ΤΗΛ. 210 52 79 000 * FAX 210 52 21 004